



Ossenblok

Taxatieservices

Gemeente Steenbergen
T.a.v. De heer P. van Oort
Postbus 6
4651 AA STEENBERGEN

Steenbergen, 3 november 2014

Betreft: waardebepaling perceel grond Krommeweg (begraafplaats) te Steenbergen.

Geachte heer Van Oort,

Via dit schrijven maken wij op uw verzoek een waardebepaling om inzicht te krijgen in de waarde van het perceel gelegen Krommeweg (begraafplaats) te Steenbergen, het perceel is groot ca 2314 m², sectie W 4014, (zie bijgevoegde kadastrale kaart.). Dit alles in het kader van aankoop van het perceel door derden.

De bestemming van het perceel is begraafplaats.

Gezien de ligging van het perceel en de beperking t.a.v. het gebruik is de waarde van dit perceel gering.

Waarde perceel met de bovengenoemde bestemming per 1 november 2014;

Marktwaarde perceel

: € 6.400,=,

: zegge: zesduizend en vierhonderd euro

Zijnde ca. € 2,75 per m².

In het vertrouwen u hiermee voldoende te hebben ingelicht.


Met vriendelijke groeten,

Ossenblok Taxatieservices VOF

C.P.A.M. Ossenblok
Gecertificeerd taxateur

Seringenlaan 124, 4651 KW Steenbergen, tel: 0167562166, fax:0167-566925
E-mail: info@ossenblok.nl, web: www.ossenblok.nl, bank nr.: 13.59.69.220 (rabobank)
Iban: NL81 RABO 0135969220, bic: RABONL2U, K.v.K. 20157857, BTW nr.: NL 821088427.B01

Stroomlijn Rapport

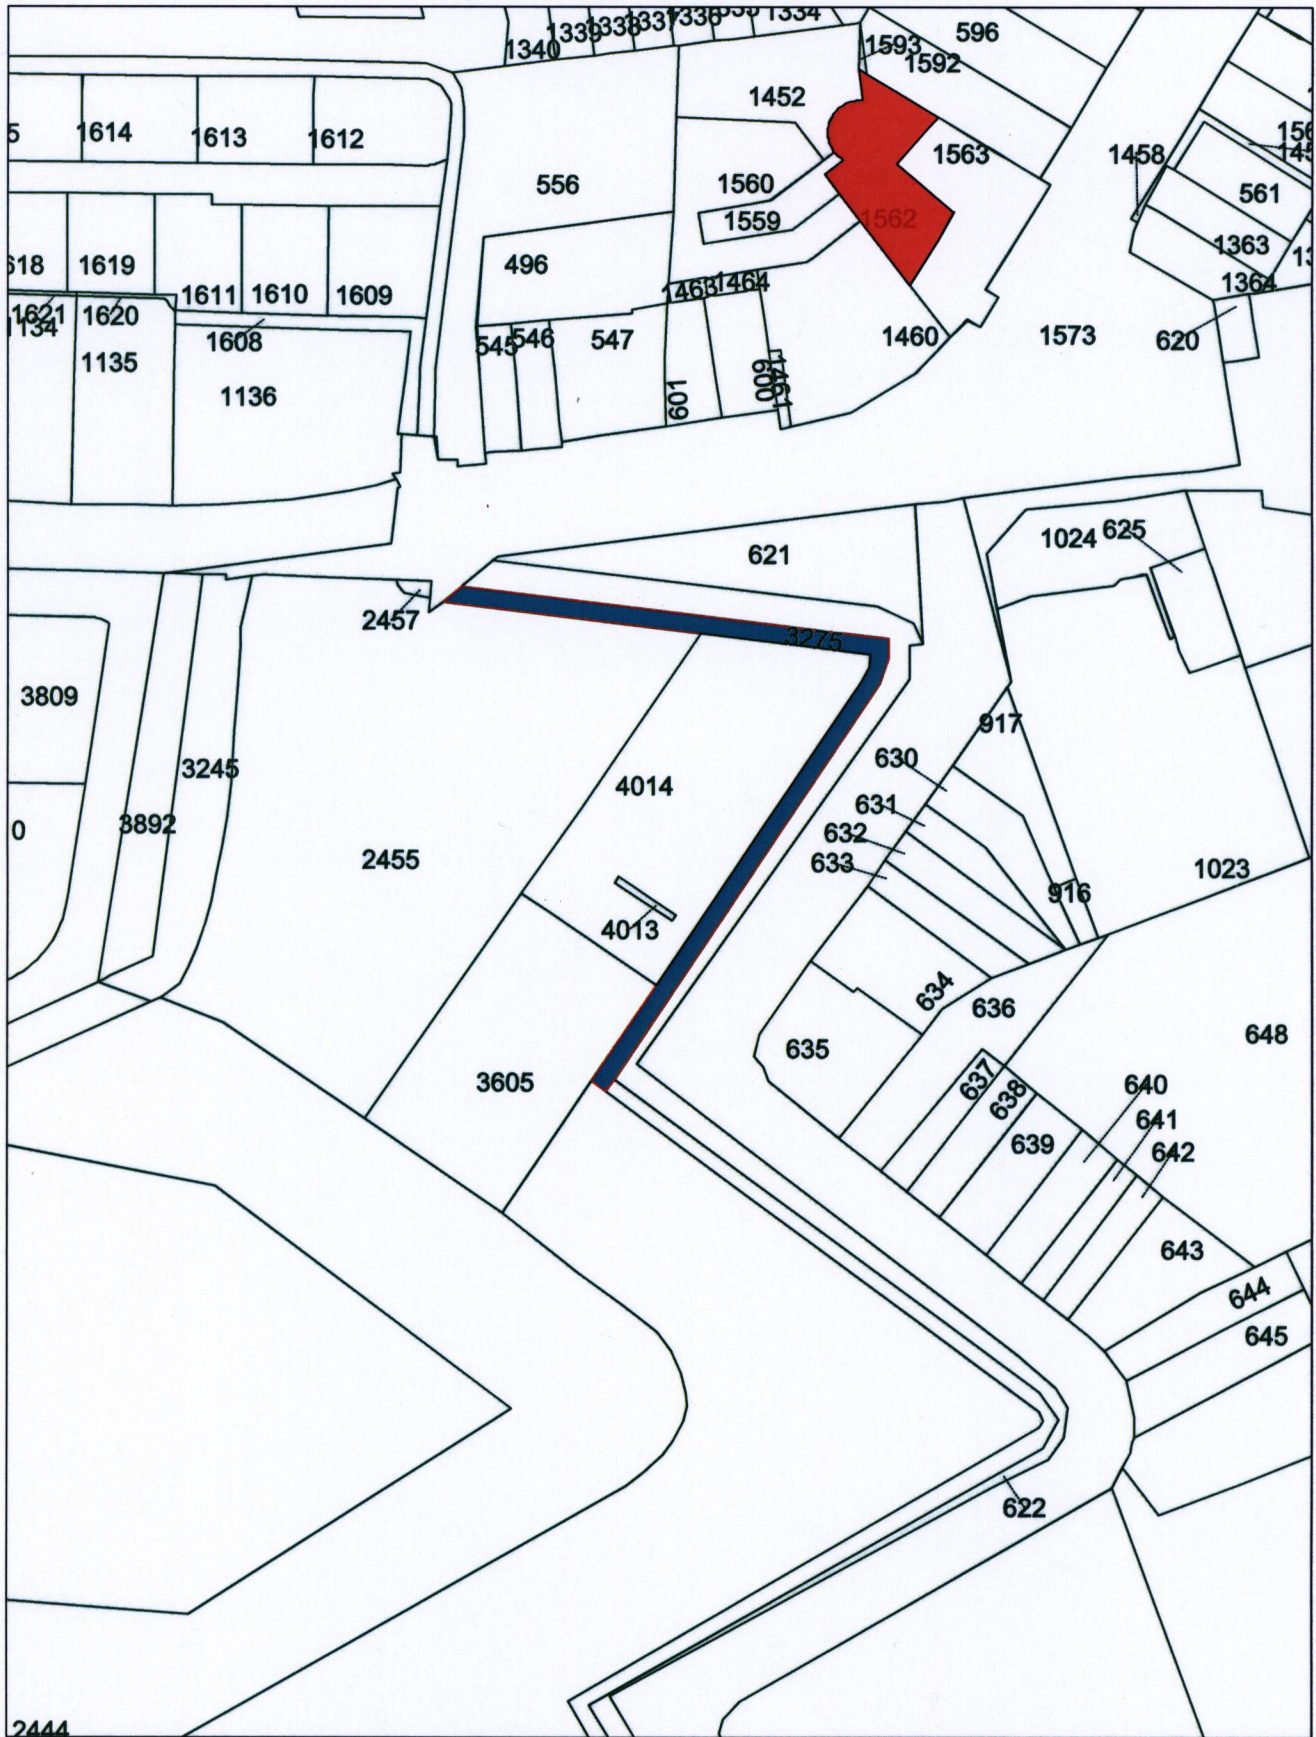


gemeente Steenbergen

Aan dit uittreksel mogen geen maten worden ontleend.

Schaal 1:1590

Datum: 25-09-14 11:12:44

Opmerking: