


Parkeren Bastion/Dijk

(Parkeernorm 2 x 11 tweekappers = 22 pp.)

| | |
|----------------------------|--|
| Totaal aantal wooneenheden | : 24 appartementen, 30 rijwoningen, 11 tweekappers |
| Totaal benodigde pp. | : 109 pp. (87 pp. + 22 pp.) |
| Totaal aanwezige pp. | : 144 pp. (waarvan 109 pp. openbaar zijn) |
| Conclusie | : 35 pp. zijn extra (buiten 80 pp. gemeentehuis) |

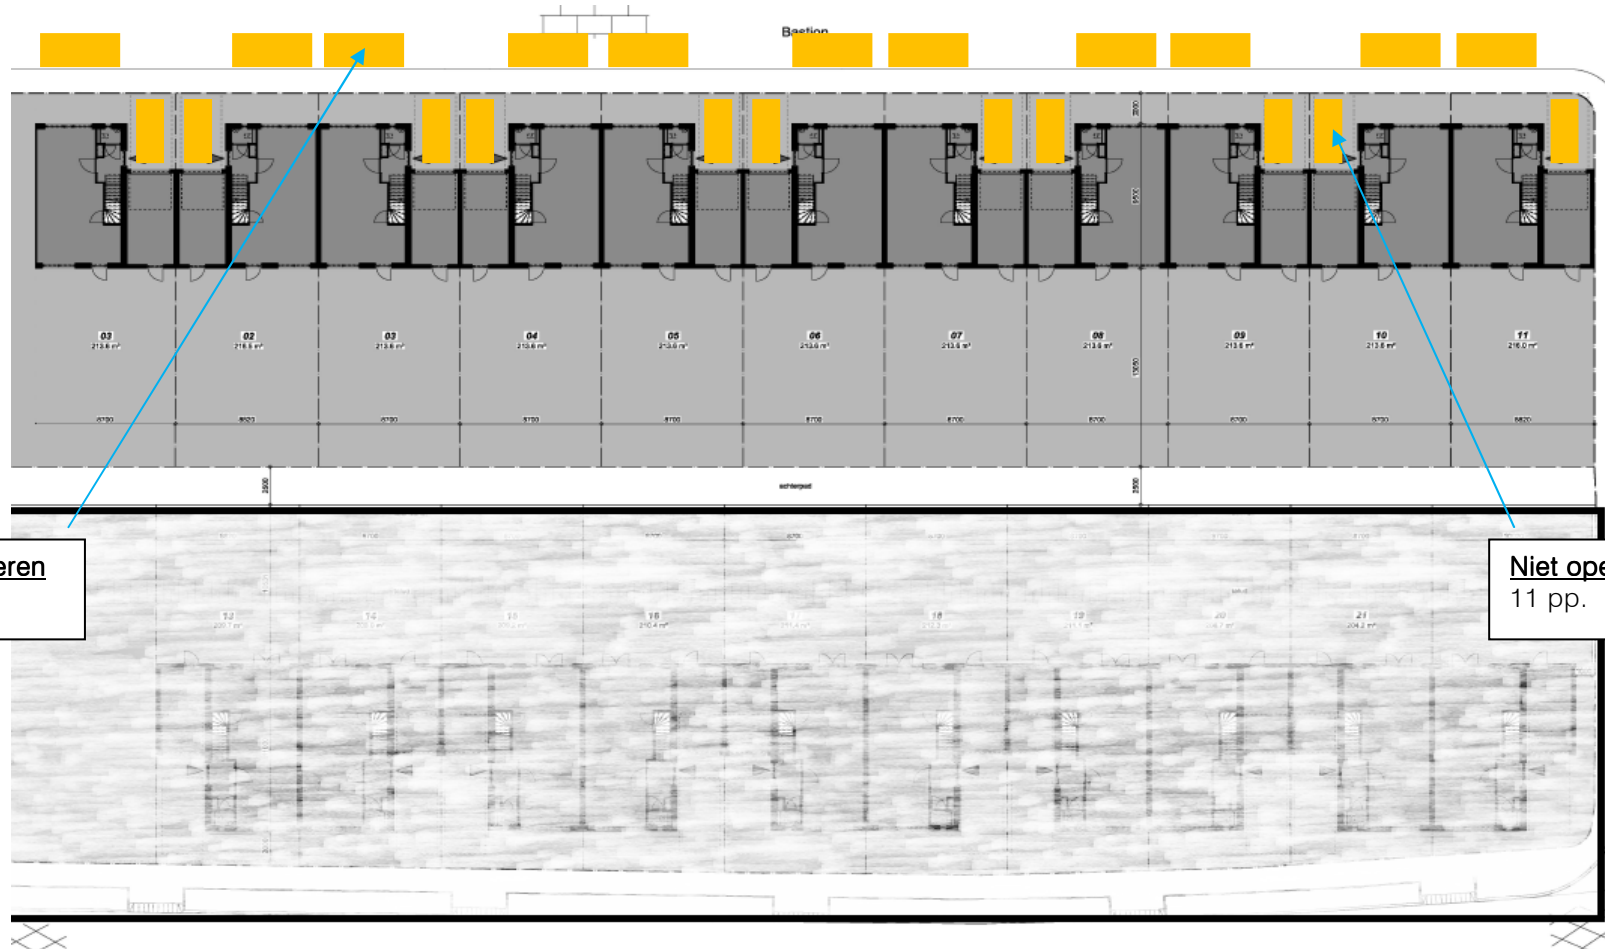

Openbaar langsparkeren
11 pp.

Niet openbare parkeerplaatsen
11 pp.

Toelichting. In het bestemmingsplan wordt rekening gehouden met twee parkeerplaatsen per woning. Ondanks dat deze norm hoger is dan normaal (1,6 per woning), voldoet het plan aan de hogere norm. Bij de twee-onder-een-kap woningen wordt één parkeerplaats op eigen terrein gerealiseerd. Tussen twee inritten is steeds voldoende ruimte voor twee voertuigen. Voor de rijwoningen aan de overzijde (vallend buiten het bestemmingsplan) wordt bij de definitieve herinrichting van de weg een parkeerstrook aangelegd. Niet alle auto's kunnen voor de deur worden geparkeerd. In de omgeving is in voldoende mate en op korte afstand parkeerplaatsen aanwezig; zie hiervoor de het overzicht van de parkeermogelijkheden in Buiten de Veste.