


# VOORKEURSMODEL CENTRUM WELBERG : NIEUWE BRUG NOORI

bruin = fietspad  
\* = opritten.

1, 2, 3, 4, 5, 6 = berven die gekapt gaan worden.

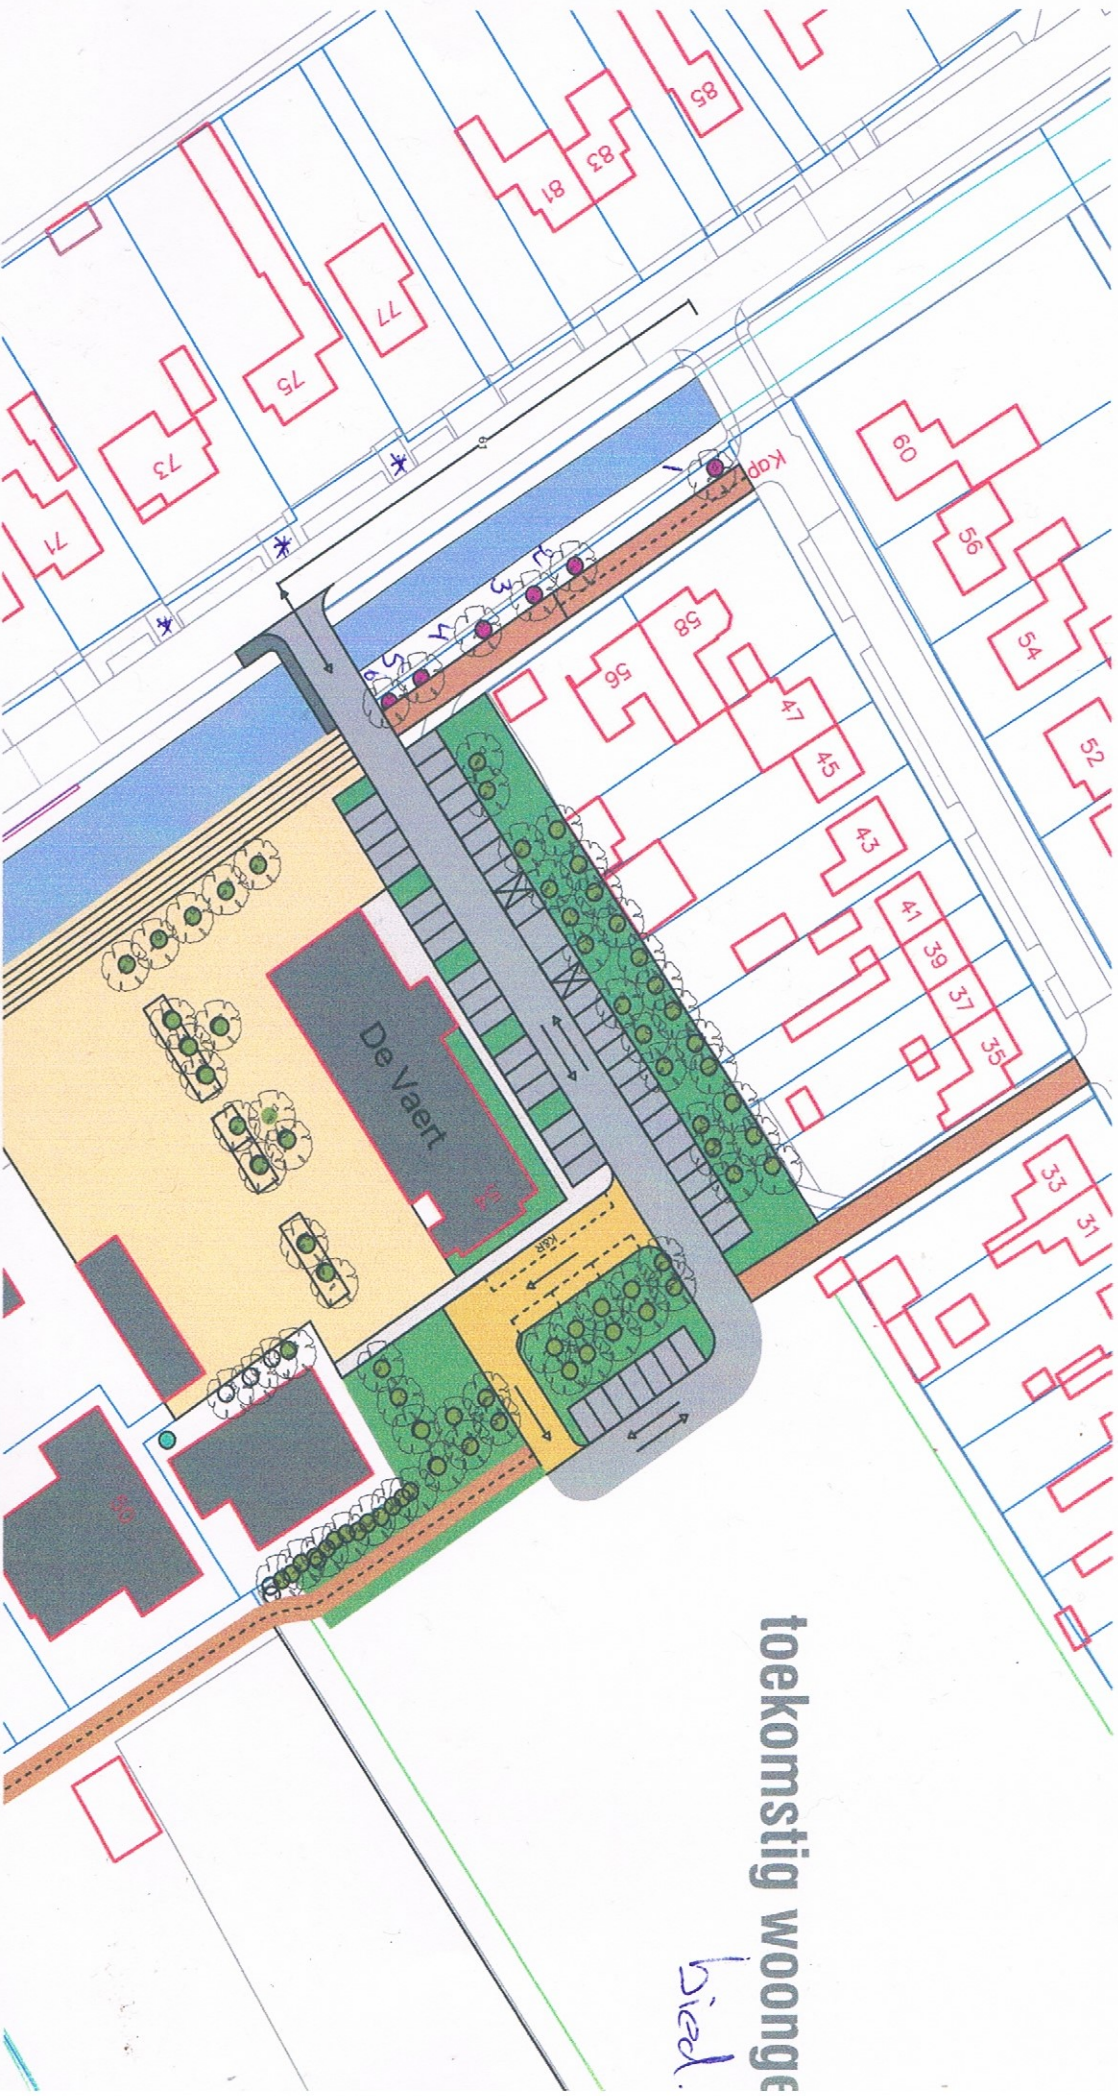

toekomstig woongebied  
bied.