



3 x 35 amp
te verzuimen ?

Dependance

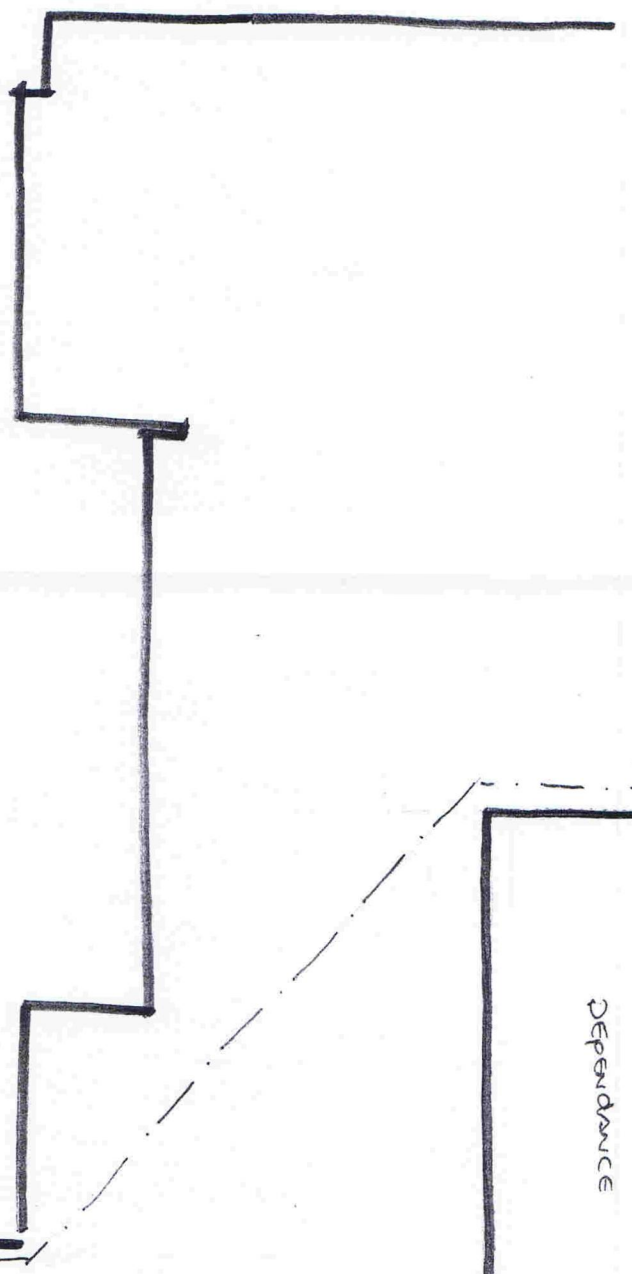

Sumarus school

Gymzaal

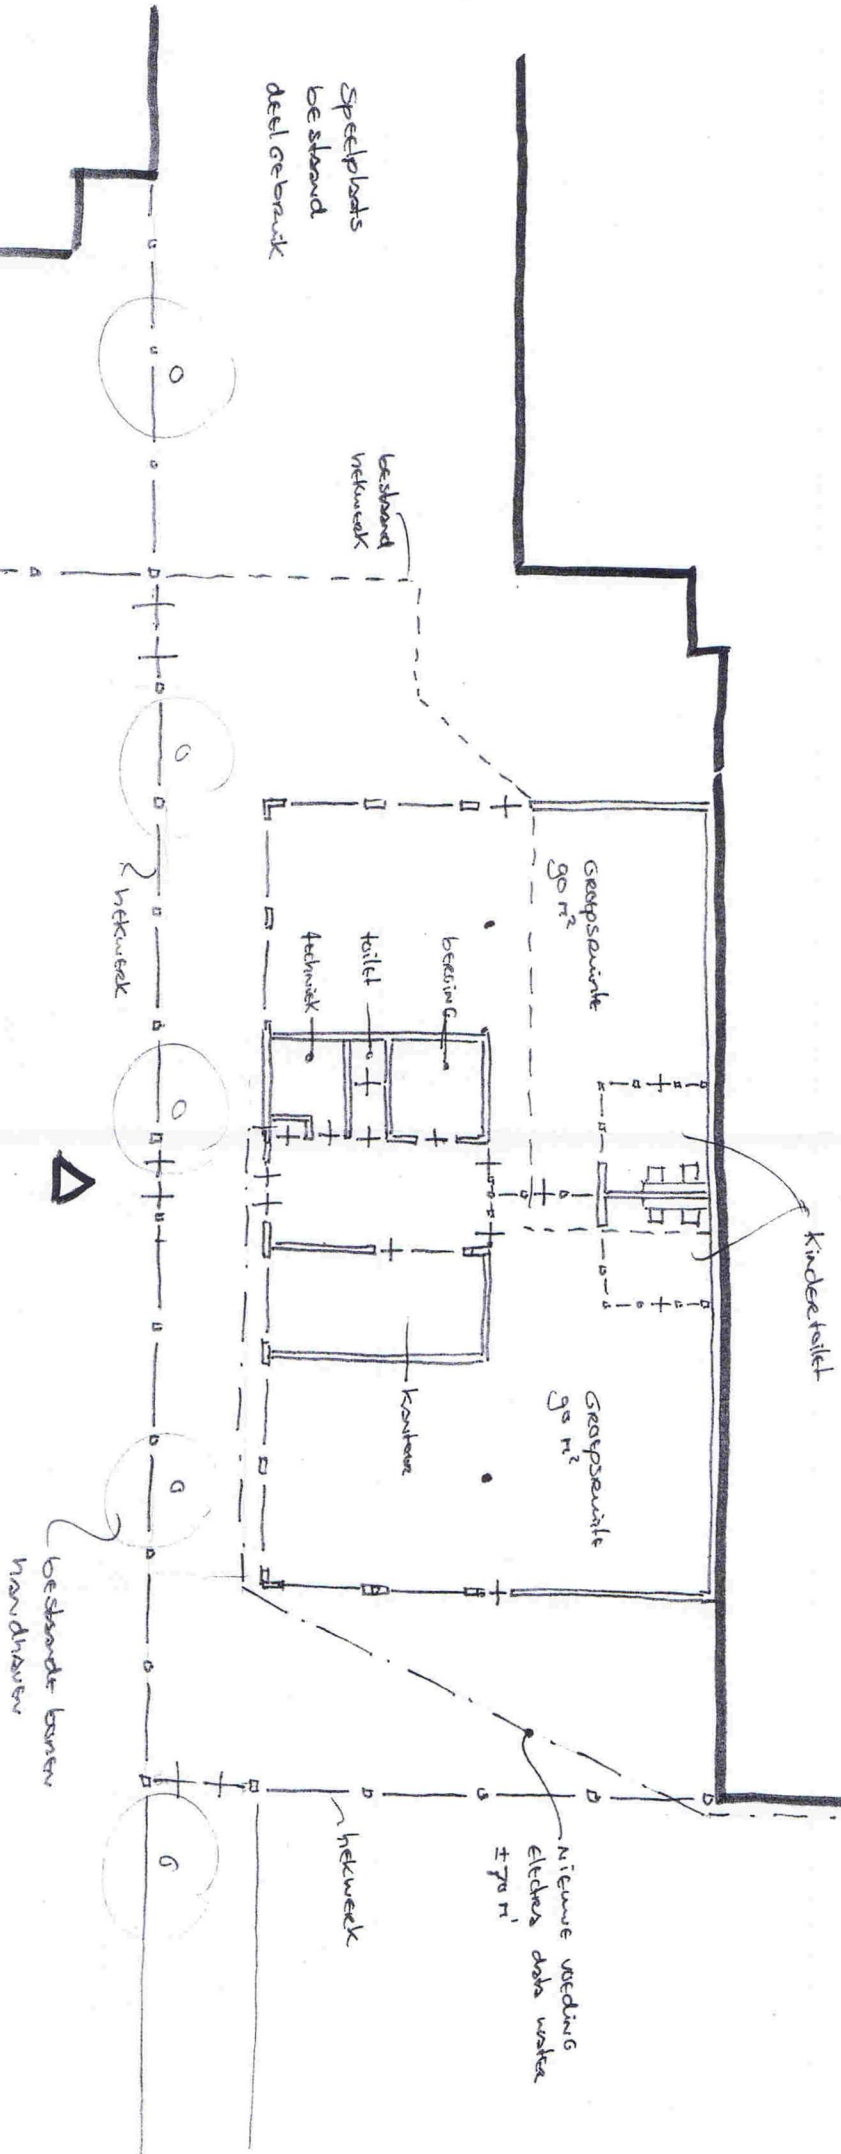


Speelplaats
bestaand
deel opbouw

KERK

MAGNOLIA STRAAT

N² platfond
vloer

7.1

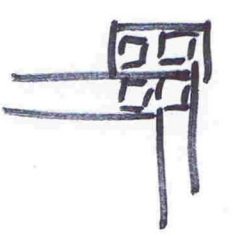

217

Peuterspeelzaal Steenbergen

Nabij Sumarus school