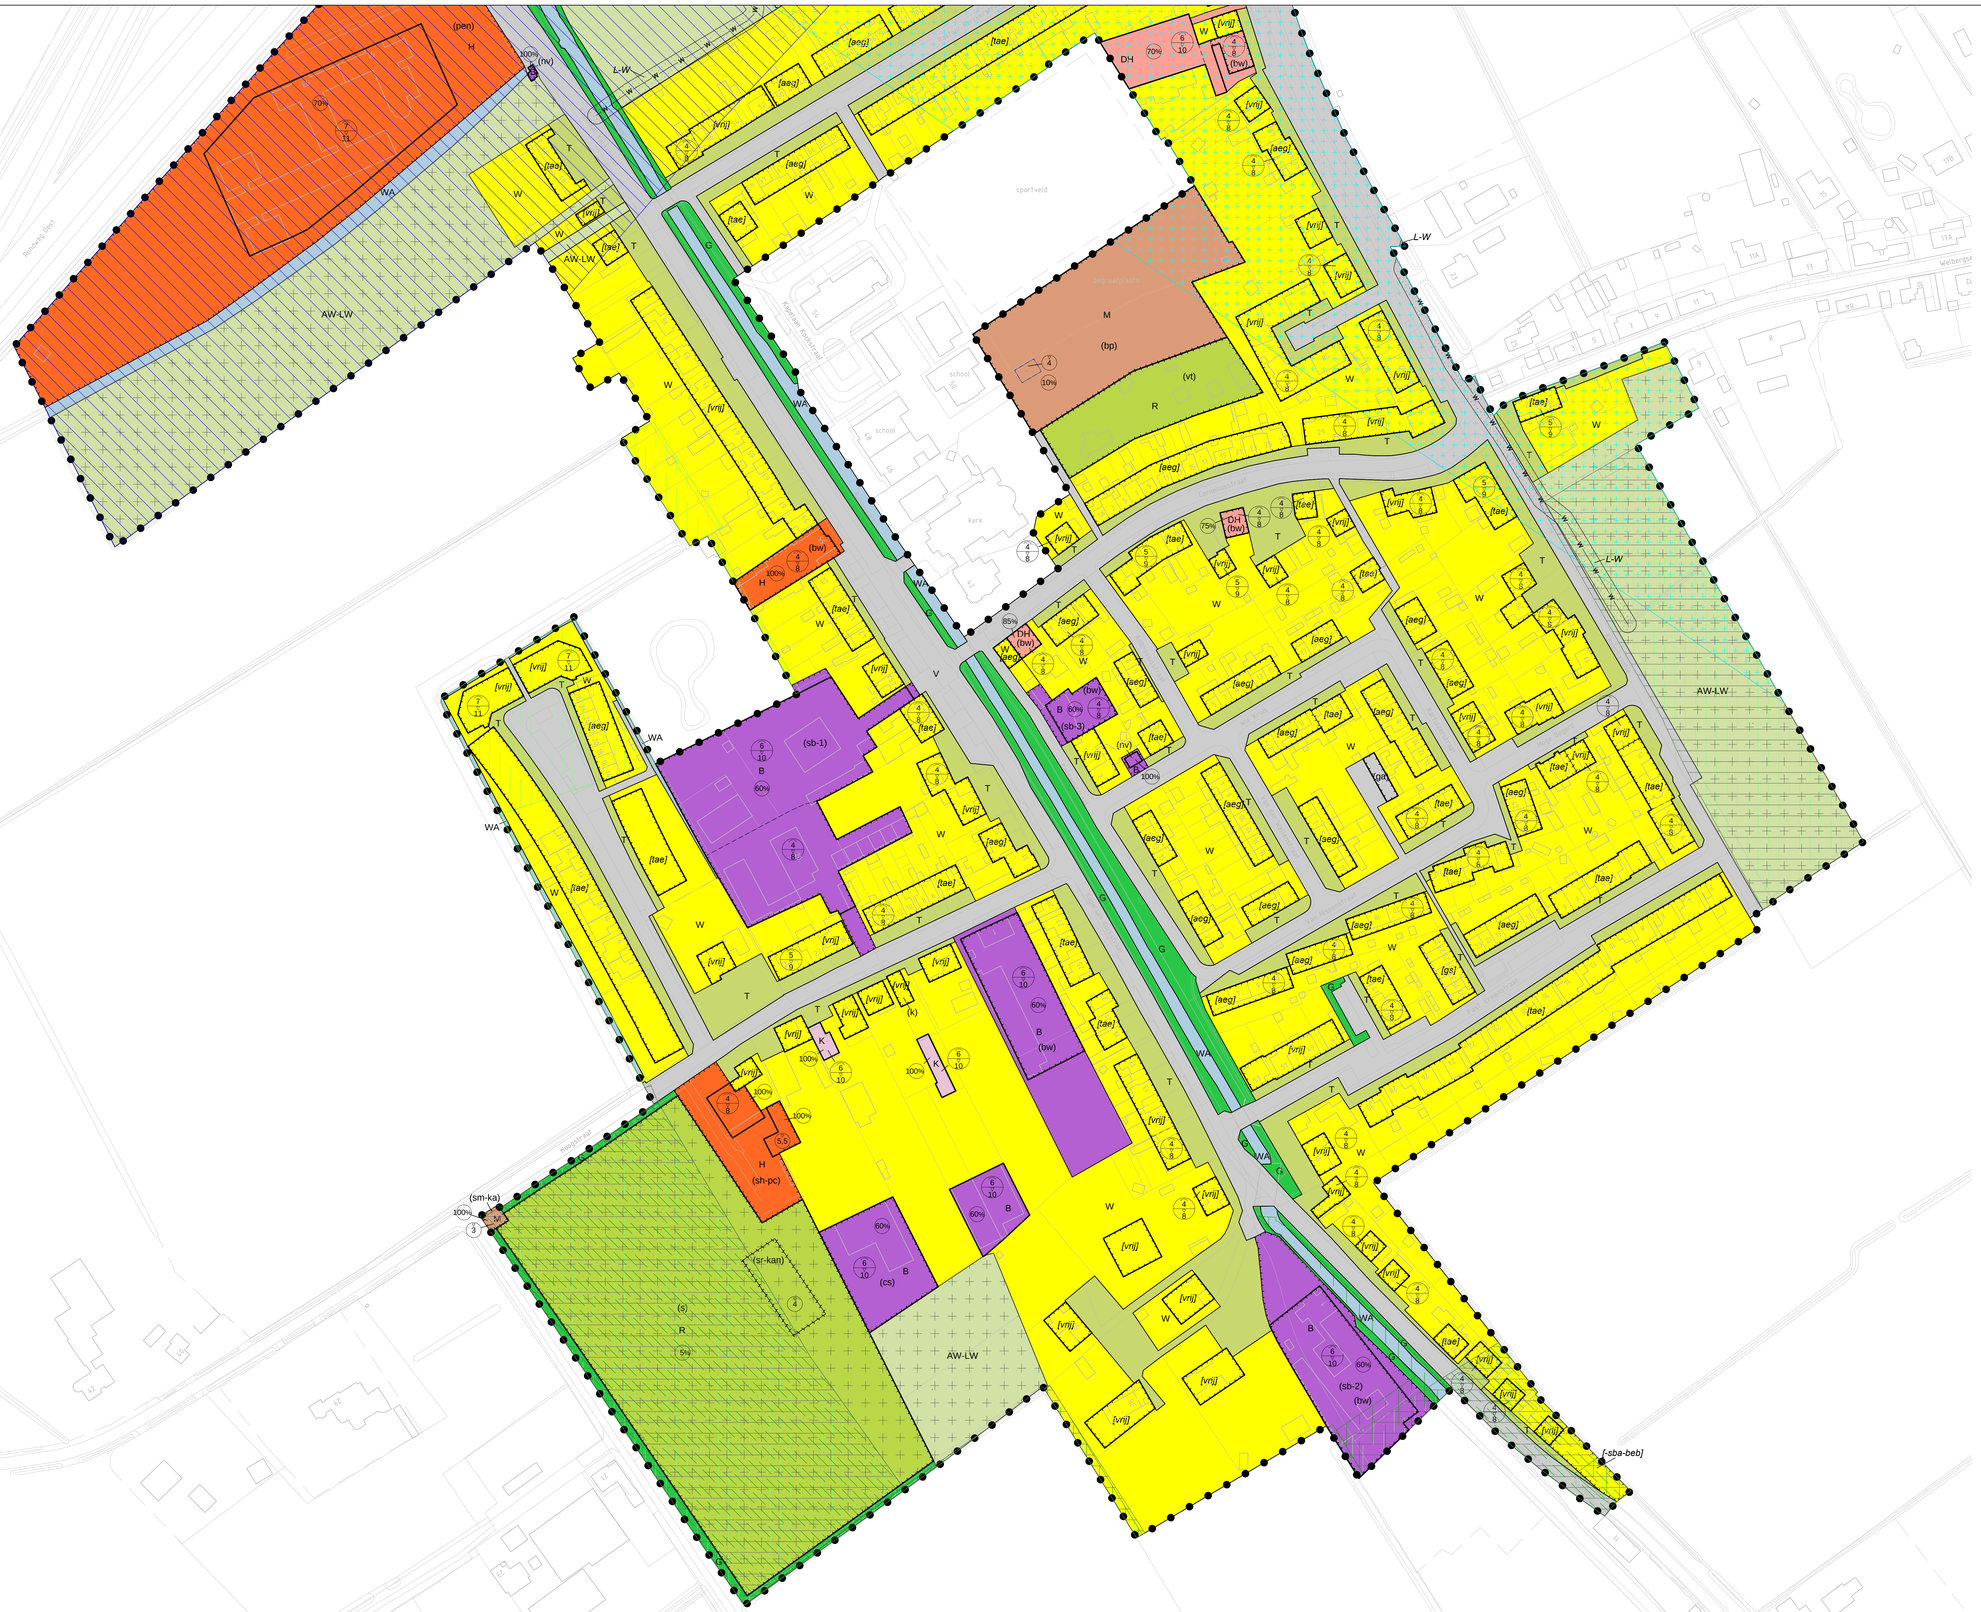

Compositie 5 stedenbouw bv
Boschstraat 35-37
4811 GB Breda
telefoon 076-5225262
fax 076-5213812
e-mail info@c5s.nl
website www.c5s.nl

Bestemmingsplan Kom Welberg

Verbeelding (blad 2 van 3)

Schaal : 1:1000
Papierformaat: A0

0m 10m 20m 30m 40m 50m

Opdrachtgever	: Gemeente Steenbergen
Projectnummer	: 132390
Gemeente	: Steenbergen
id.inv.	: NL.IMRO.0851.wBPkomwelberg-v001
Getekend	: 20-08-2015 M.v.B.
Status	: vastgesteld