






Inrichtings- en beheersplan Landgoed Westcreecke




Bloemrijk grasland

In totaal zal 6,7 hectare bestaan uit grasland, dit is inclusief een oppervlakte van 3,9 hectare onder de boomweides. Het grasland wordt ingezaaid met een bloemenweidemengel dat bestaat uit terplaatsse thuishorende soorten zoals margriet, gewoon knoopkruid, wilde peen, gewone rolklaver en diverse grassoorten. Het grasland zal als bloemrijk hooiland beheerd worden met maximaal 2 maaibeurten per jaar of het grasland zal extensief beweid worden. Er vindt geen bemesting plaats.

-  bloemrijk grasland
-  bloemrijk grasland onder boomweide

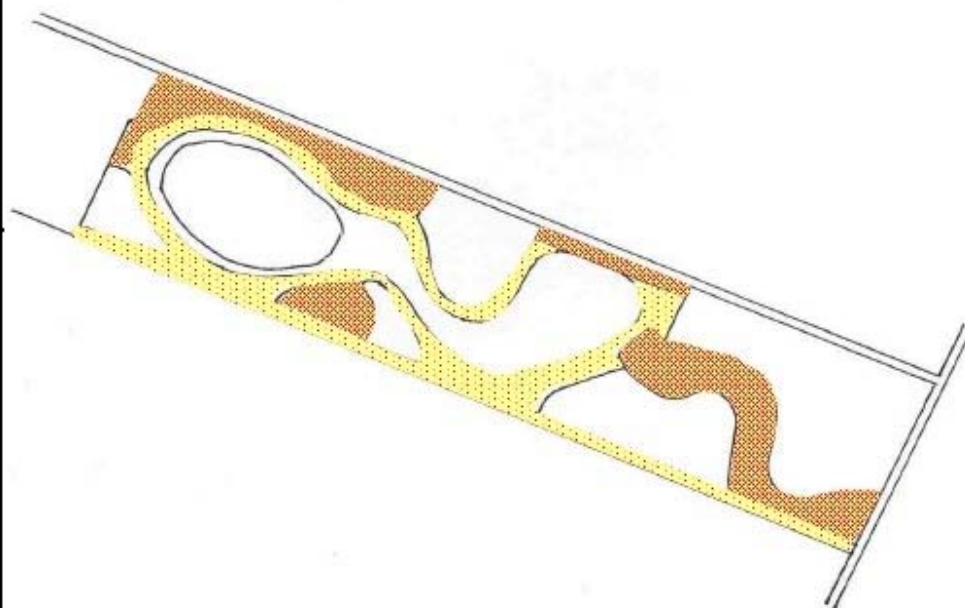

Schaal 1 : 7500

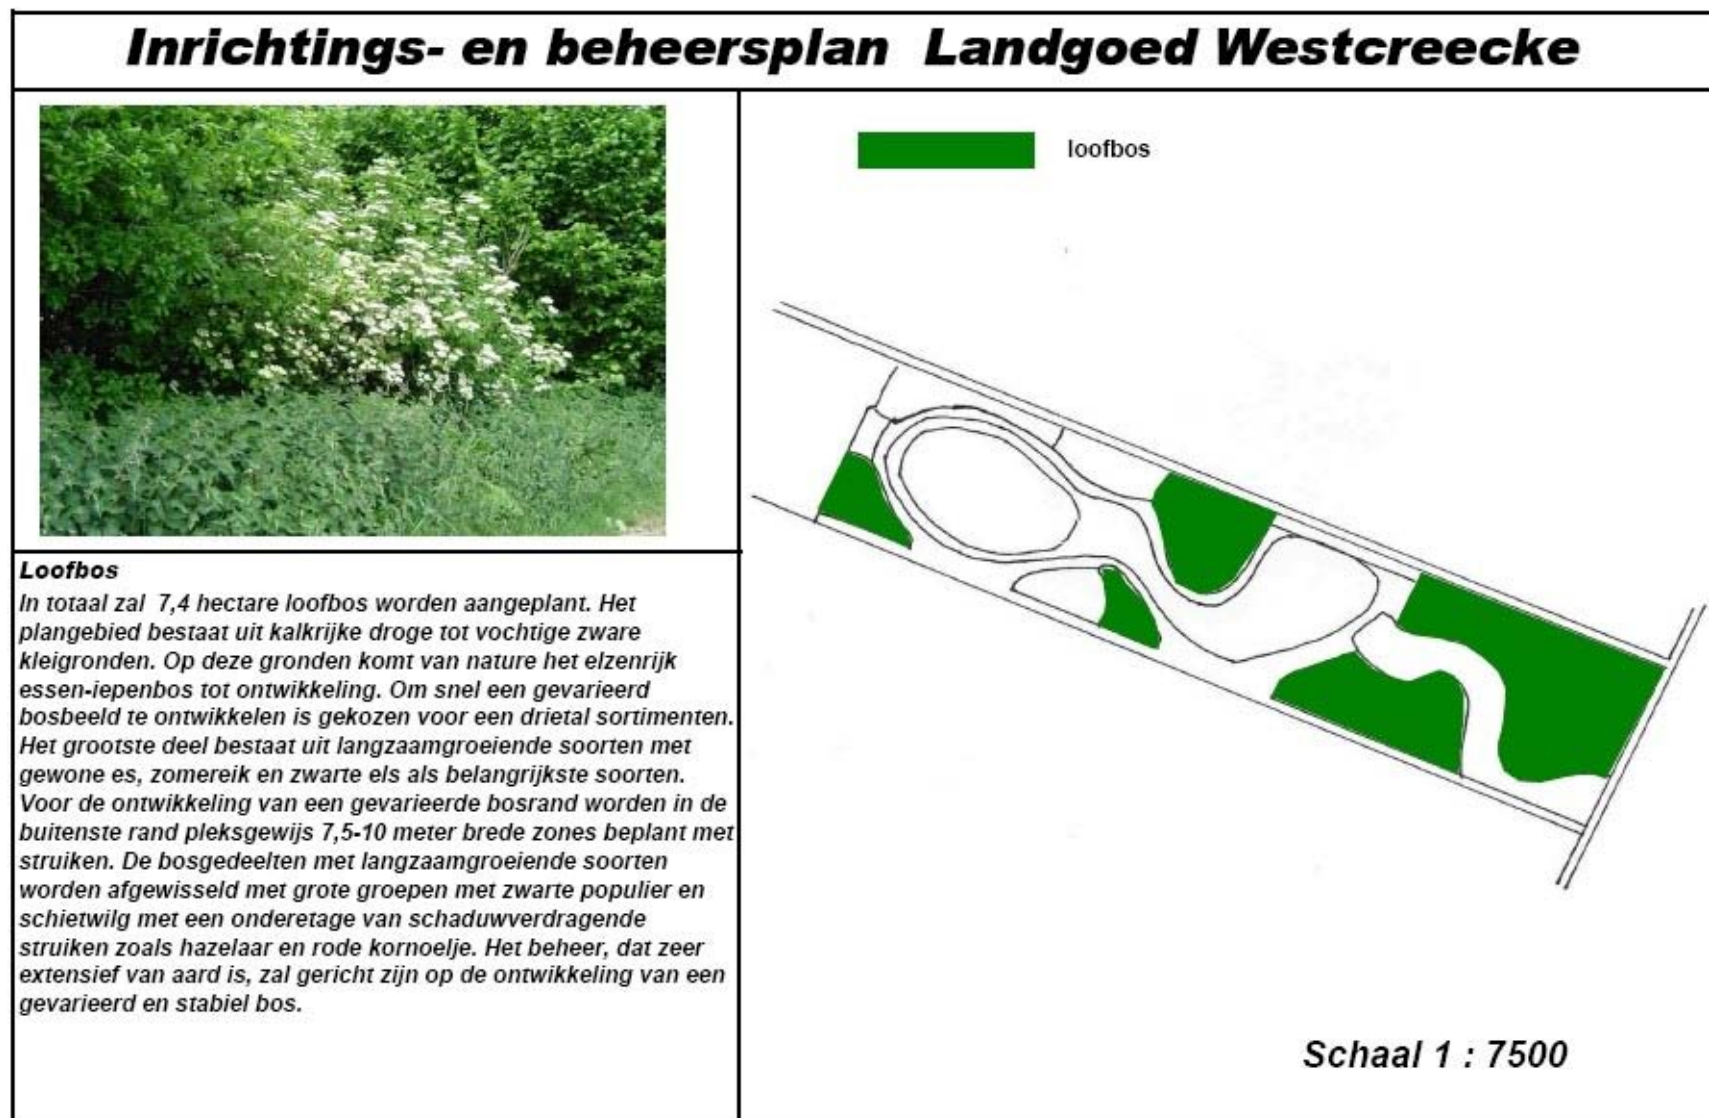




Inrichtings- en beheersplan Landgoed Westcreecke



Recreatieve voorzieningen

Het nieuwe landgoed zal een aantrekkelijk wandelgebied vormen voor de inwoners van Dinteloord. Het landgoed zal ontsloten worden door een stelsel van wandelpaden. De wandelpaden zullen bestaan uit kort gras. Om de begaanbaarheid gedurende het gehele jaar te kunnen garanderen zullen de wandelpaden iets verhoogd worden aangelegd. Er wordt ook gestreefd naar het aanbrengen van andere recreatieve voorzieningen zoals enkele banken en vissteigers. Aan de Noordlangeweg zal een kleine parkeerplaats ingericht worden.

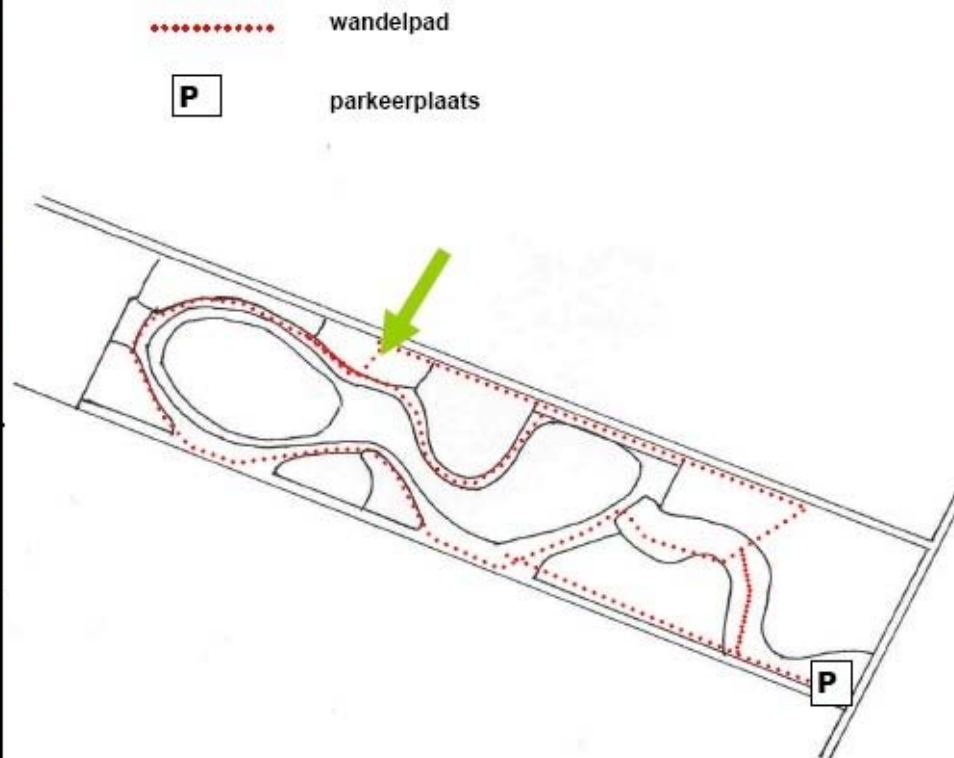

Schaal 1 : 7500

