


SITUATIE
 Kadastrale gemeente: Steenbergen
 Sectie: Z nummer(s): 577 - 578 - 83 - 84 - 86
 Schaal: 1: 2000


Bestaand bouwvlak = 1,1 Ha

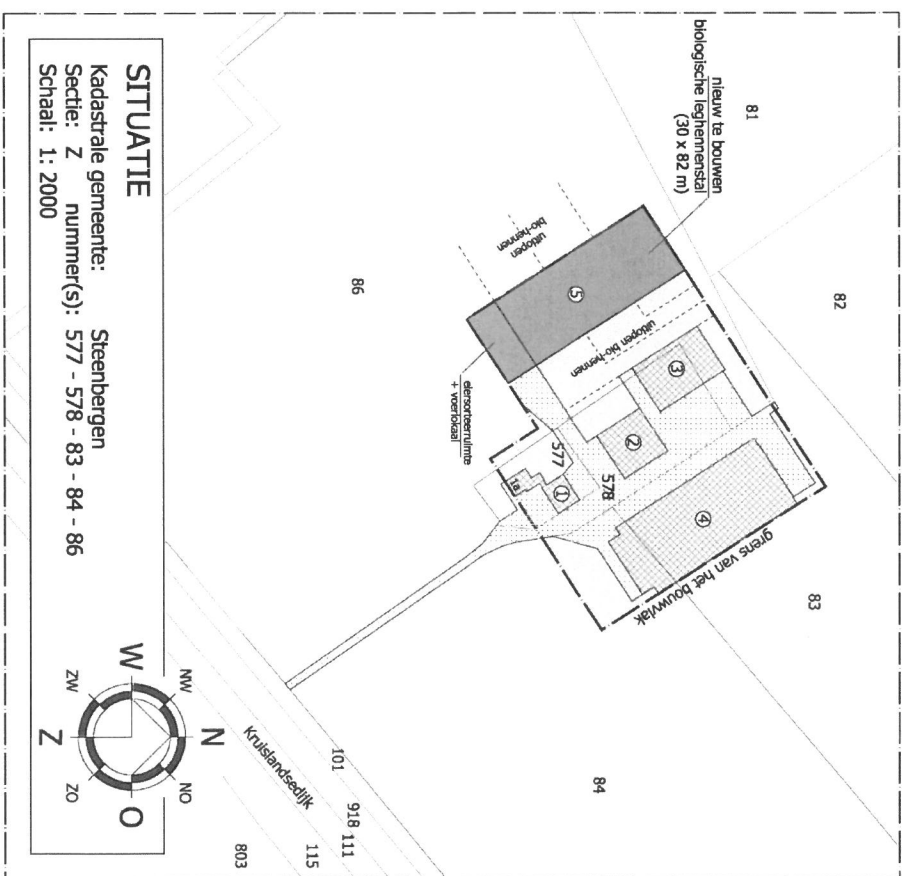

SITUATIE
 Kadastrale gemeente: Steenbergen
 Sectie: Z nummer(s): 577 - 578 - 83 - 84 - 86
 Schaal: 1: 2000

Gewenst bouwvlak = 1,3 Ha

- Renvooi**
- = Bouwvlak
 - = Intensieve veehouderij
 - = Bestaande bebouwing
 - = Nieuwe bebouwing
 - = Erfverharding

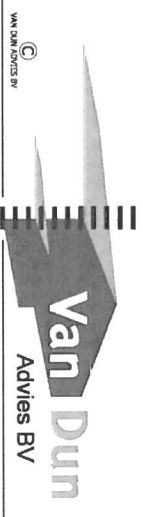

Dorpsstraat 54
 5113 TE ULICOTTEN
 Tel.: (013) 519 94 58
 Fax: (013) 519 97 27
 www.vandunadvies.nl
 info@vandunadvies.nl

IN OPDRACHT VAN
Kruislandsewijk 1a
 4651 RH Steenbergen
 TELEFOON 0167567578

ONDERWERP	Zienswijze Bestemmingsplan	PROJECT	06106.015	WIZIGINGEN	
TEKENING	Bouwvlak	TEKENAAR	MB	1 ^e	
		SCHAAL	1:2000	2 ^e	
		BLAD	1-01	3 ^e	
		DATEM	20-03-2018	4 ^e	

| ONTWERP | BOUW | MILIEU | BRAND | RUIMTELIJKE ORDENING | BOUWBEGELEIDING |