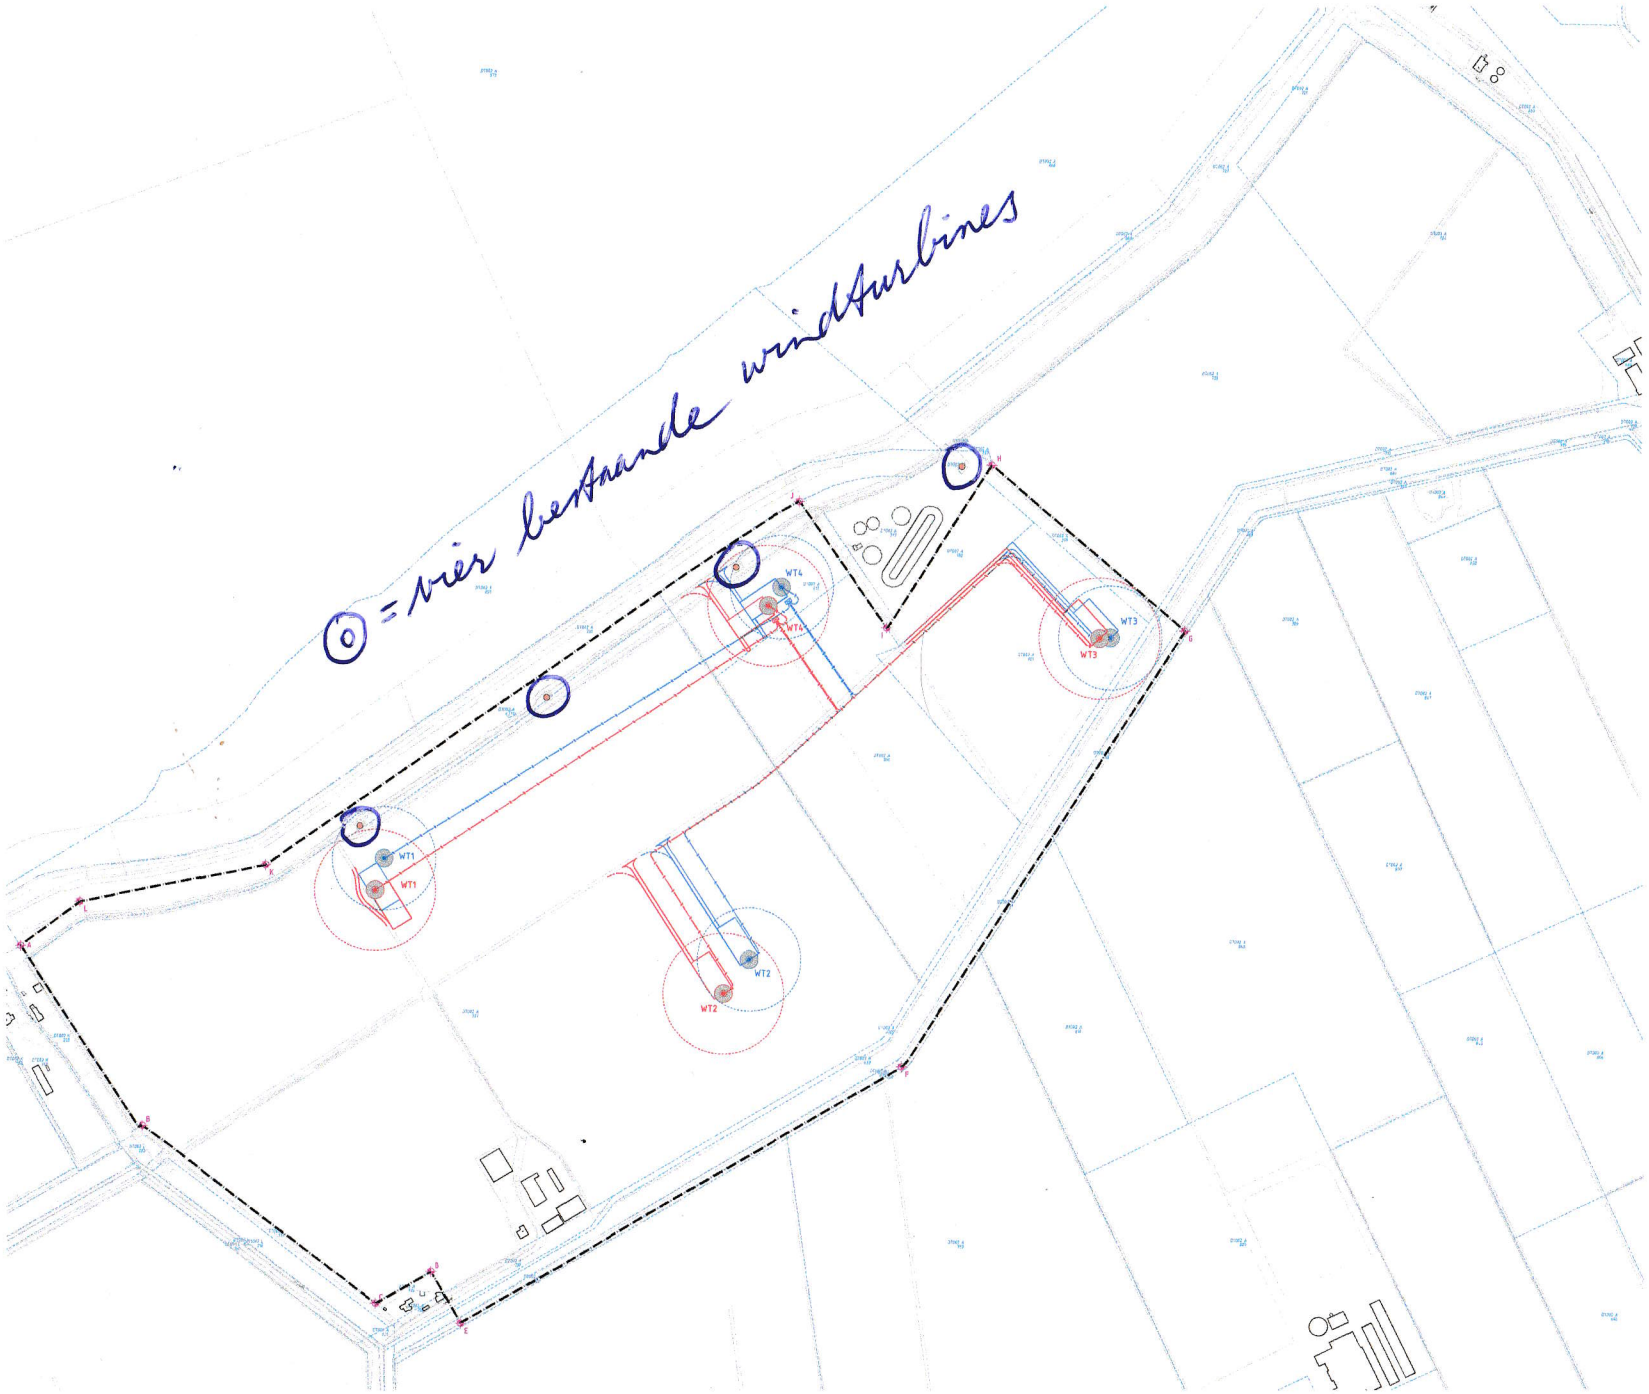

LEGENDA

- bestaande situatie
- bestaande bebouwing
- kadastrale grens met perceelsnummer
- bestaande turbine
- WT1 verwachte locatie minimale variant clusteropstelling met rotordiameter Ø120 m
- kabeltracé minimale variant clusteropstelling met rotordiameter Ø120 m
- bijkoopstation minimale variant clusteropstelling met rotordiameter Ø120 m
- toegangsweg 4 m breed minimale variant clusteropstelling met rotordiameter Ø120 m
- WT1 verwachte locatie maximale variant clusteropstelling met rotordiameter Ø140 m
- kabeltracé maximale variant clusteropstelling met rotordiameter Ø140 m
- bijkoopstation maximale variant clusteropstelling met rotordiameter Ø140 m
- toegangsweg 4 m breed maximale variant clusteropstelling met rotordiameter Ø140 m
- grens plangebied
- L coördinaatpunt grens plangebied

Bestaande kabels en leidingen

- datatransport
- laagspanning
- middenspanning
- riool onder druk
- water
- overig

Coördinaten grens plangebied

A	X=83.334,76	Y=406.358,28
B	X=83.599,70	Y=406.350,70
C	X=83.368,79	Y=406.553,42
D	X=83.431,37	Y=406.590,20
E	X=83.457,45	Y=406.530,69
F	X=83.379,24	Y=406.835,31
G	X=84.309,55	Y=403.336,38
H	X=84.085,44	Y=403.332,86
I	X=83.963,74	Y=403.336,62
J	X=83.962,98	Y=403.449,29
K	X=83.262,98	Y=403.061,10
L	X=83.021,62	Y=403.079,06

Meten in meters en materiaalmaten in milimeters, tenzij anders vermeld
Peilmaten in meters t.o.v. NAP.

MUG

Project: Windpark Kanaalpolder
Sheerbergen

Onderwerp: Inrichting

Tekening: Situatie

Projectnummer: 19210053
Tekeningnummer: 0100
Schaal: 1:2500
Formaat: A0
Rev. 01 van 01

CONCEPT

DEFINITIEF ONTWERP