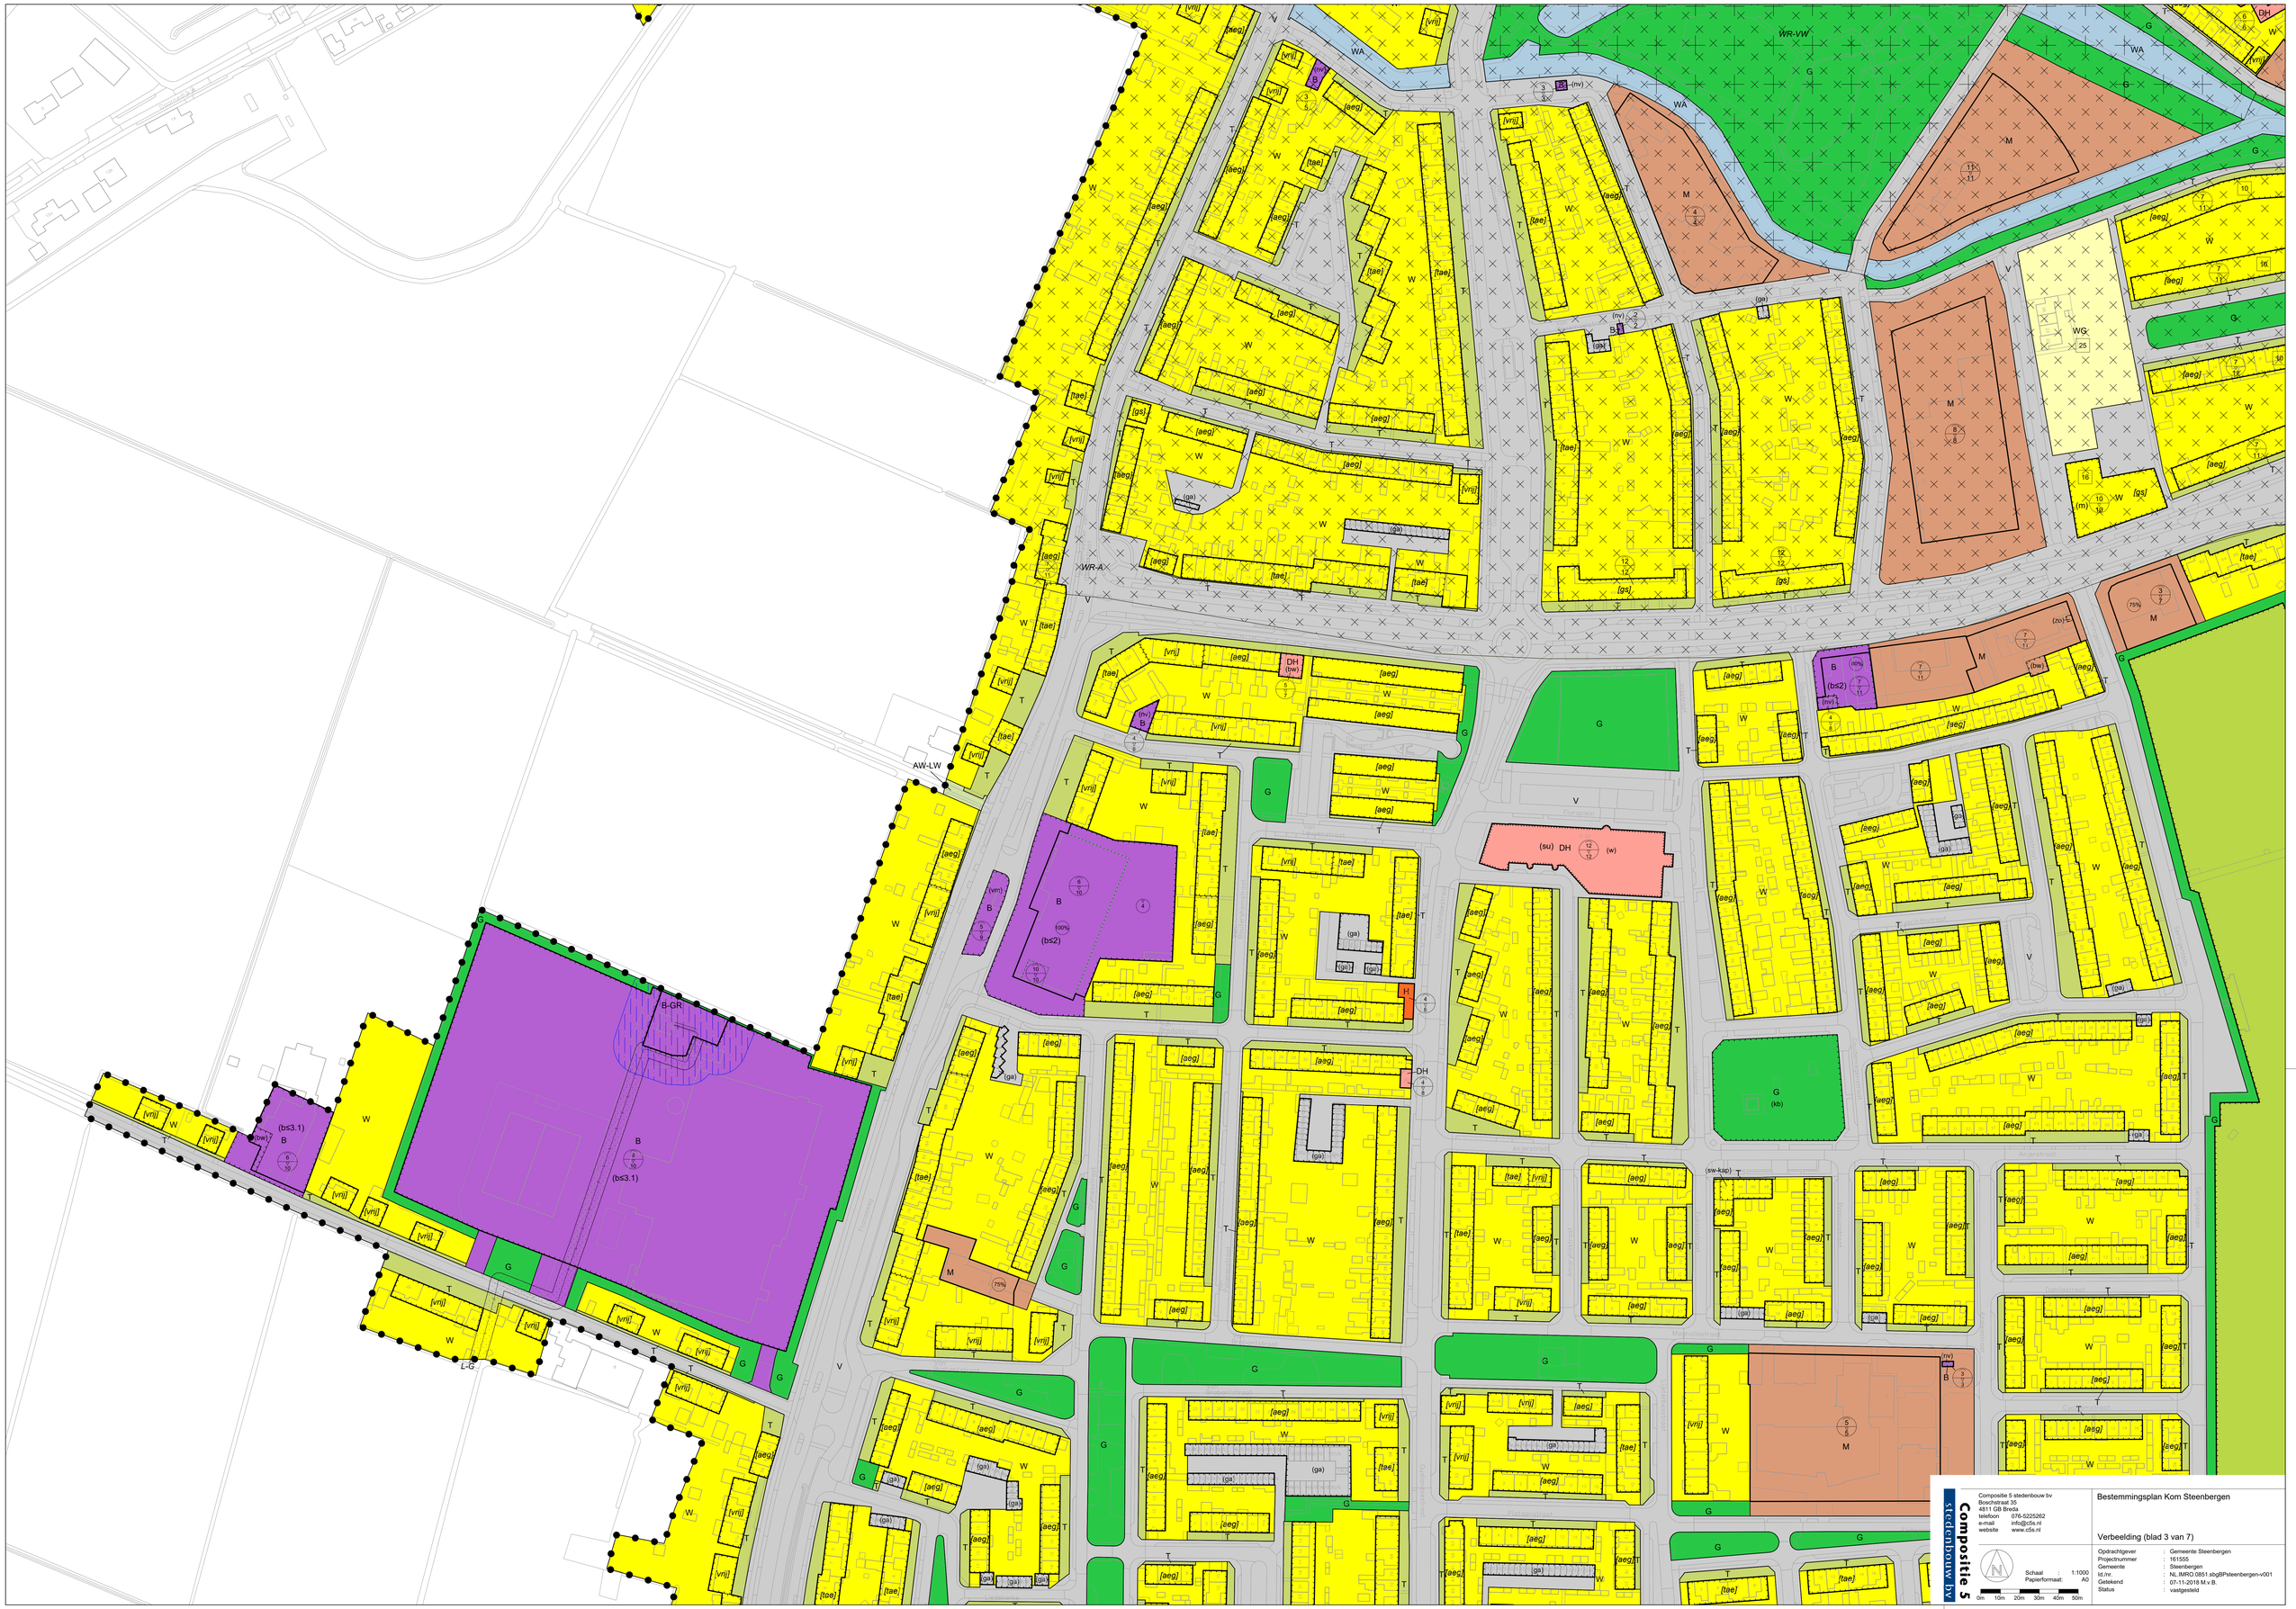

Compositie 5 stedenbouw bv
Boschstraat 35
4811 GB Breda
telefoon 076-5225262
e-mail info@c5s.nl
website www.c5s.nl

Bestemmingsplan Kom Steenbergen

Verbeelding (blad 3 van 7)

Schaal : 1:1000
Papierformaat: A0

0m 10m 20m 30m 40m 50m

Opdrachtgever	: Gemeente Steenbergen
Projectnummer	: 161555
Gemeente	: Steenbergen
Id.nr.	: NL.IMRO.0851.sbgBPsteenbergen-v001
Getekend	: 07-11-2018 M.v.B.
Status	: vastgesteld